Allegato B1 - Planimetria stato di fatto in scala 1:200 (formato A1 59cm x 84cm)

0 1 5 10 20 50

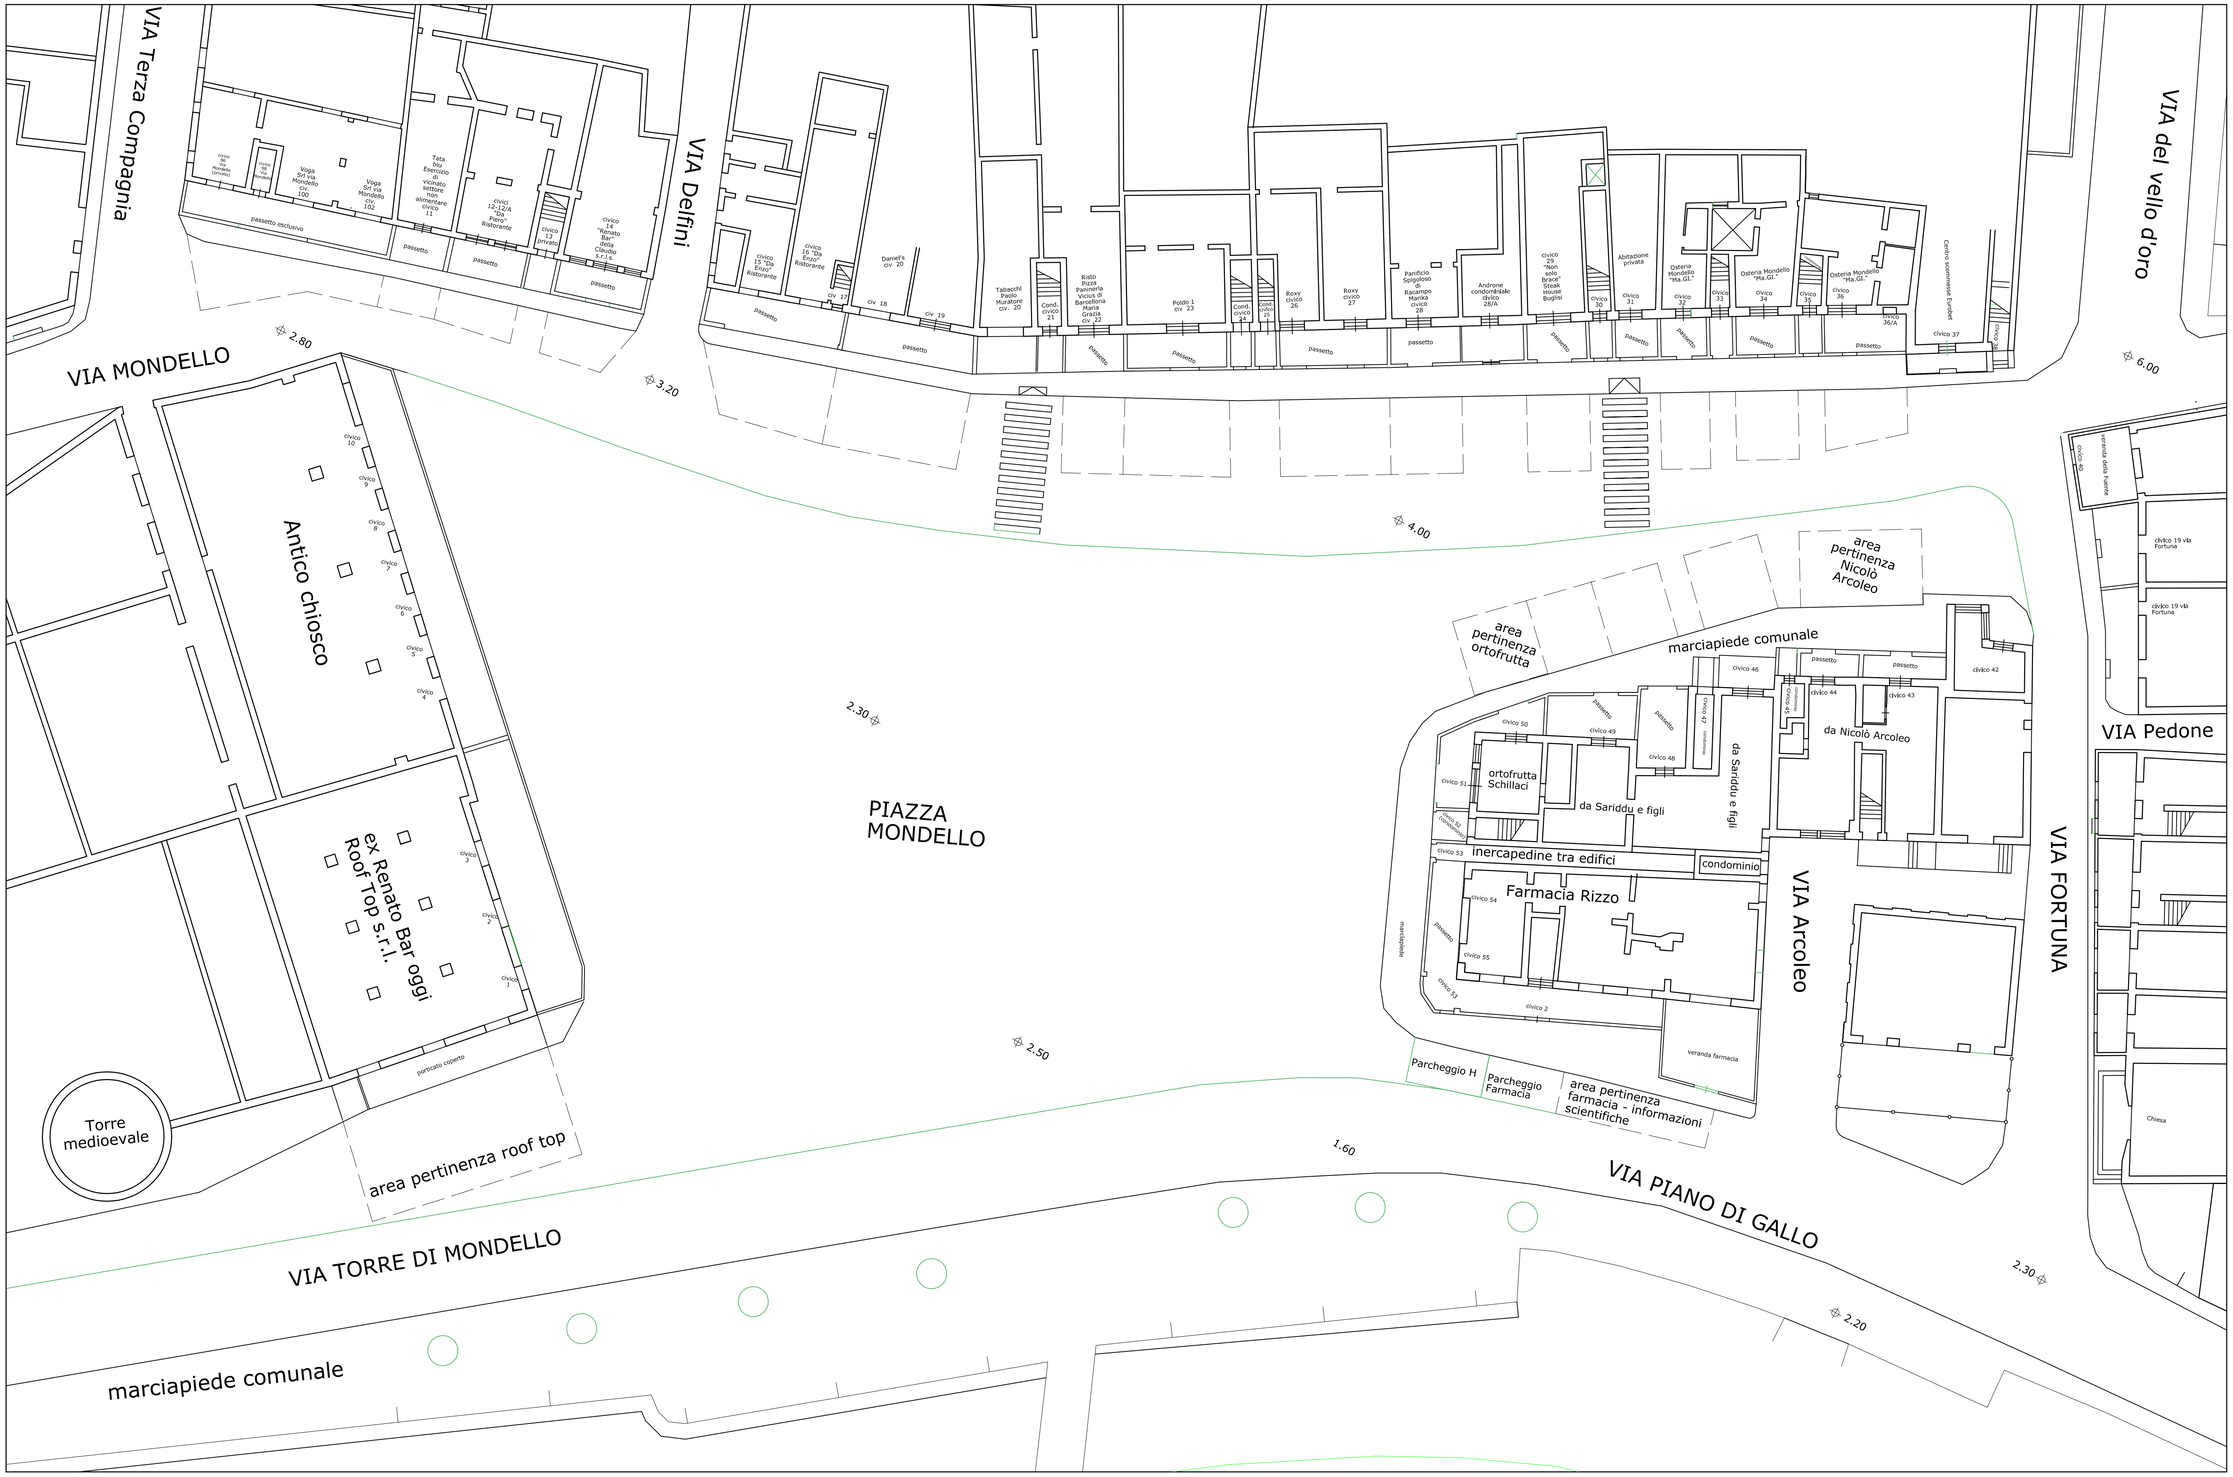

Allegato B2 - Planimetria e profilo del progetto della nuova Piazza di Mondello in scala 1:200 (formato A1 59cm x 84cm) per gentile concessione del Comune di Palermo.

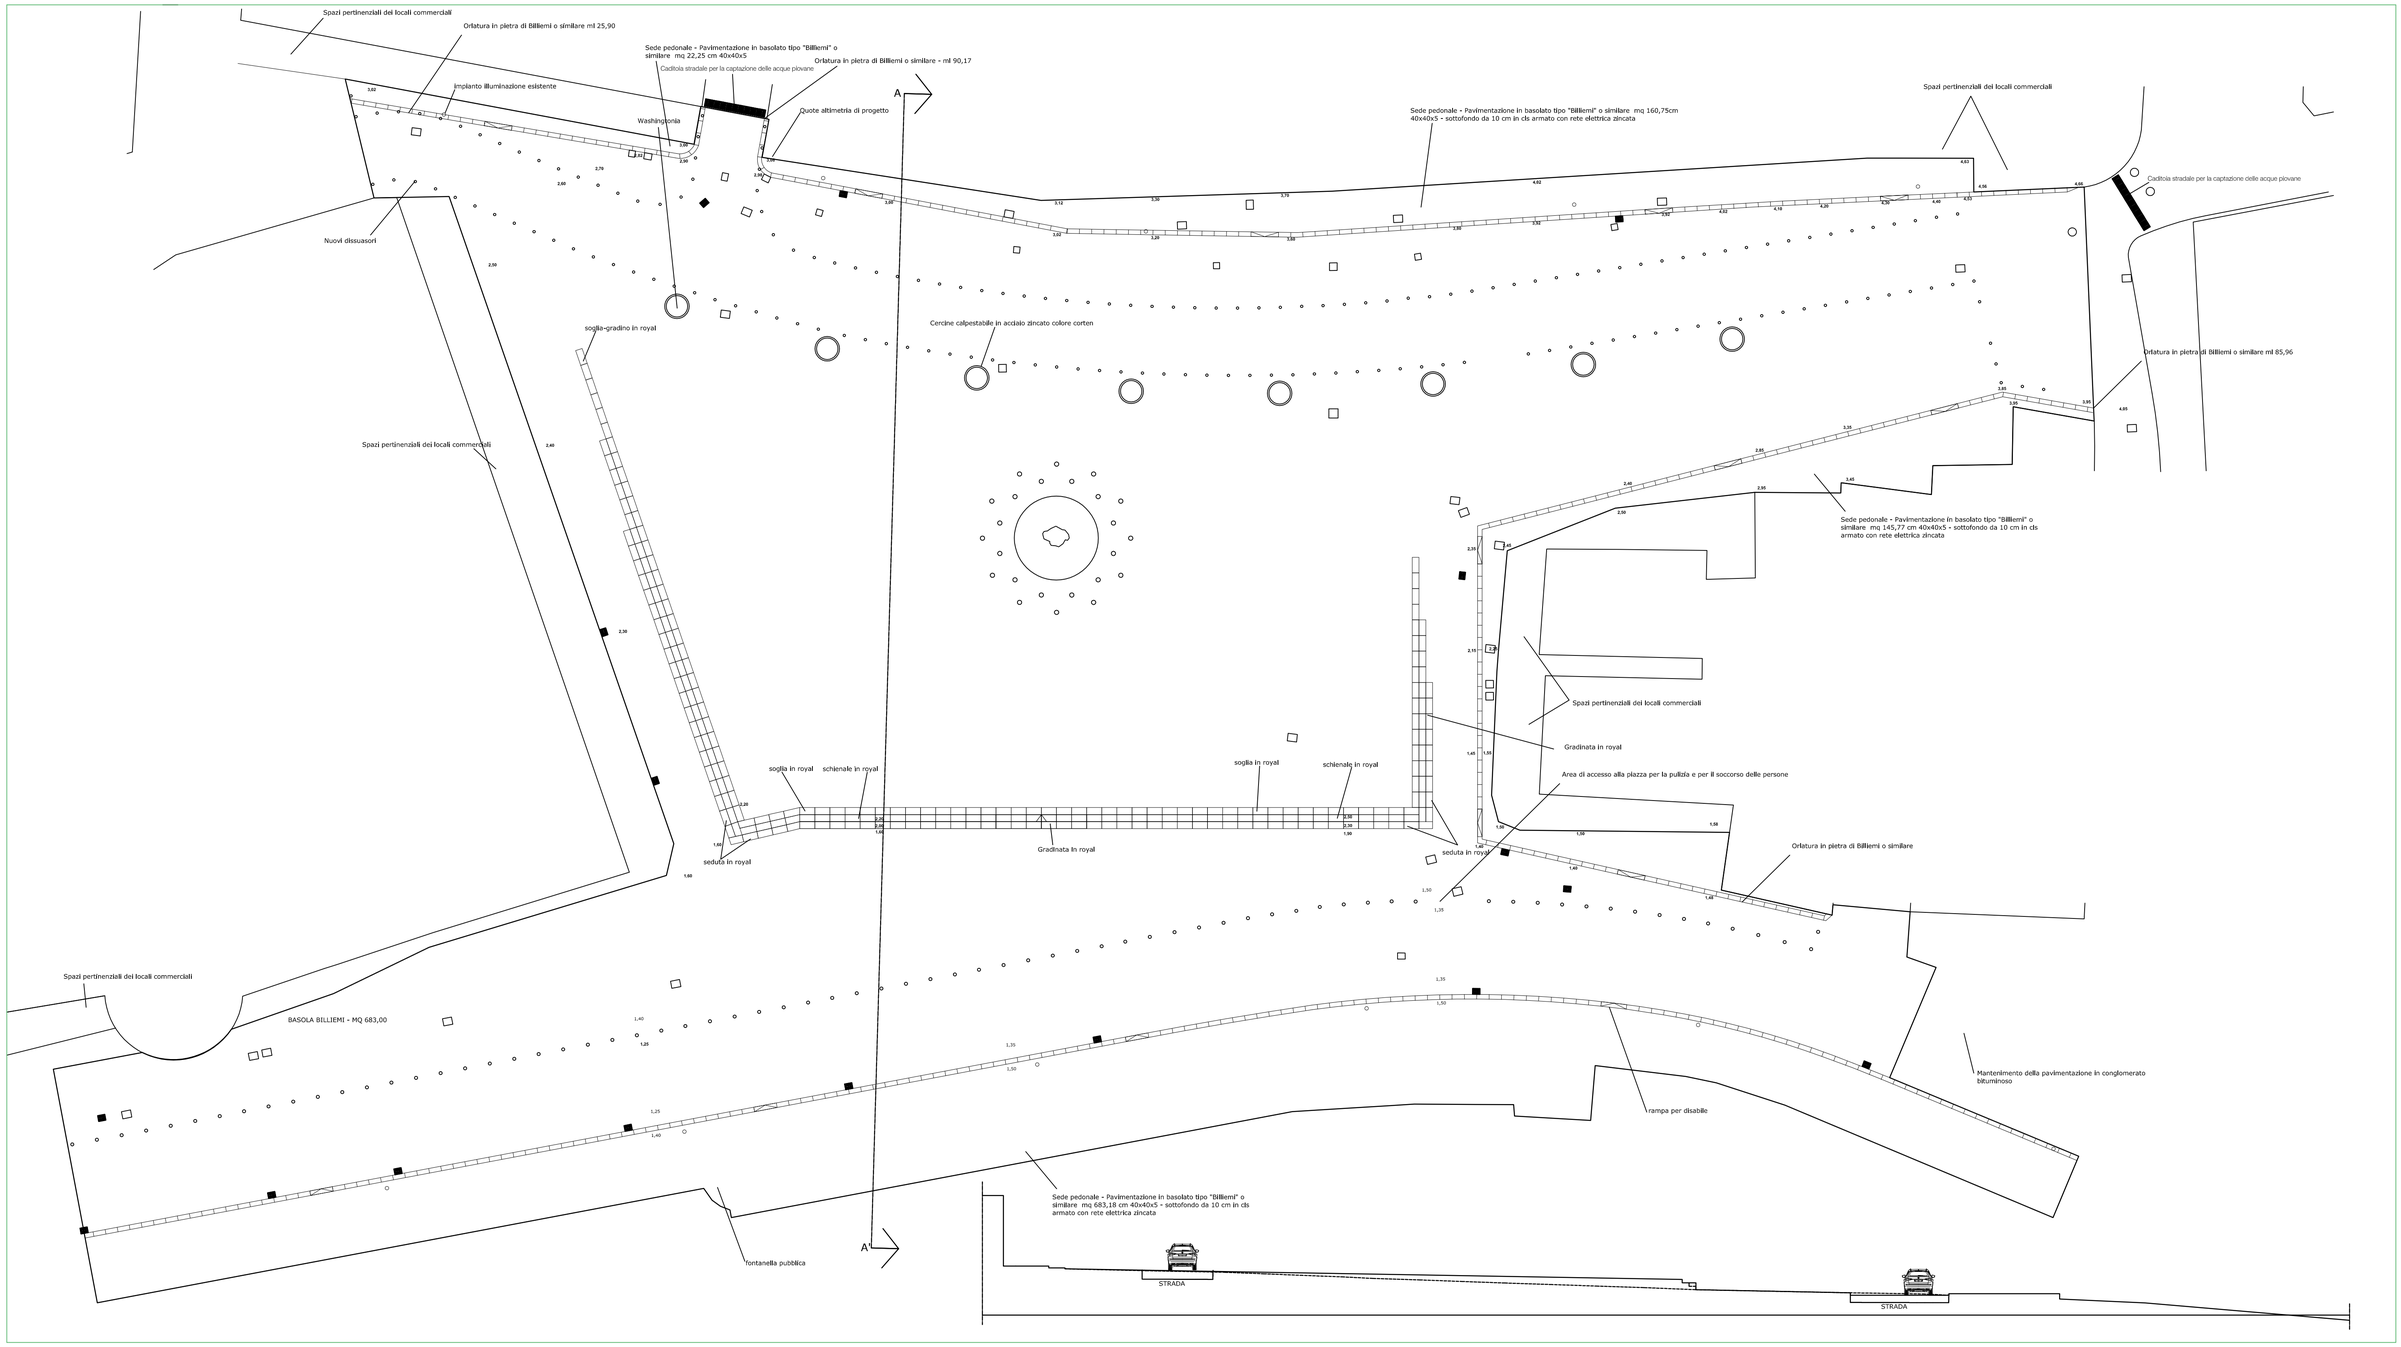

0 1 5 10 20 50